




# ZMIANA MIEJSCOWEGO PLANU ZAGOSPODAROWANIA PRZESTRZENNEGO GMINY GÓRA, OBRĘB LIGOTA

ZAŁĄCZNIK NR 1 DO UCHWAŁY NR .../.../...  
RADY MIEJSKIEJ GÓRY Z DNIA .....

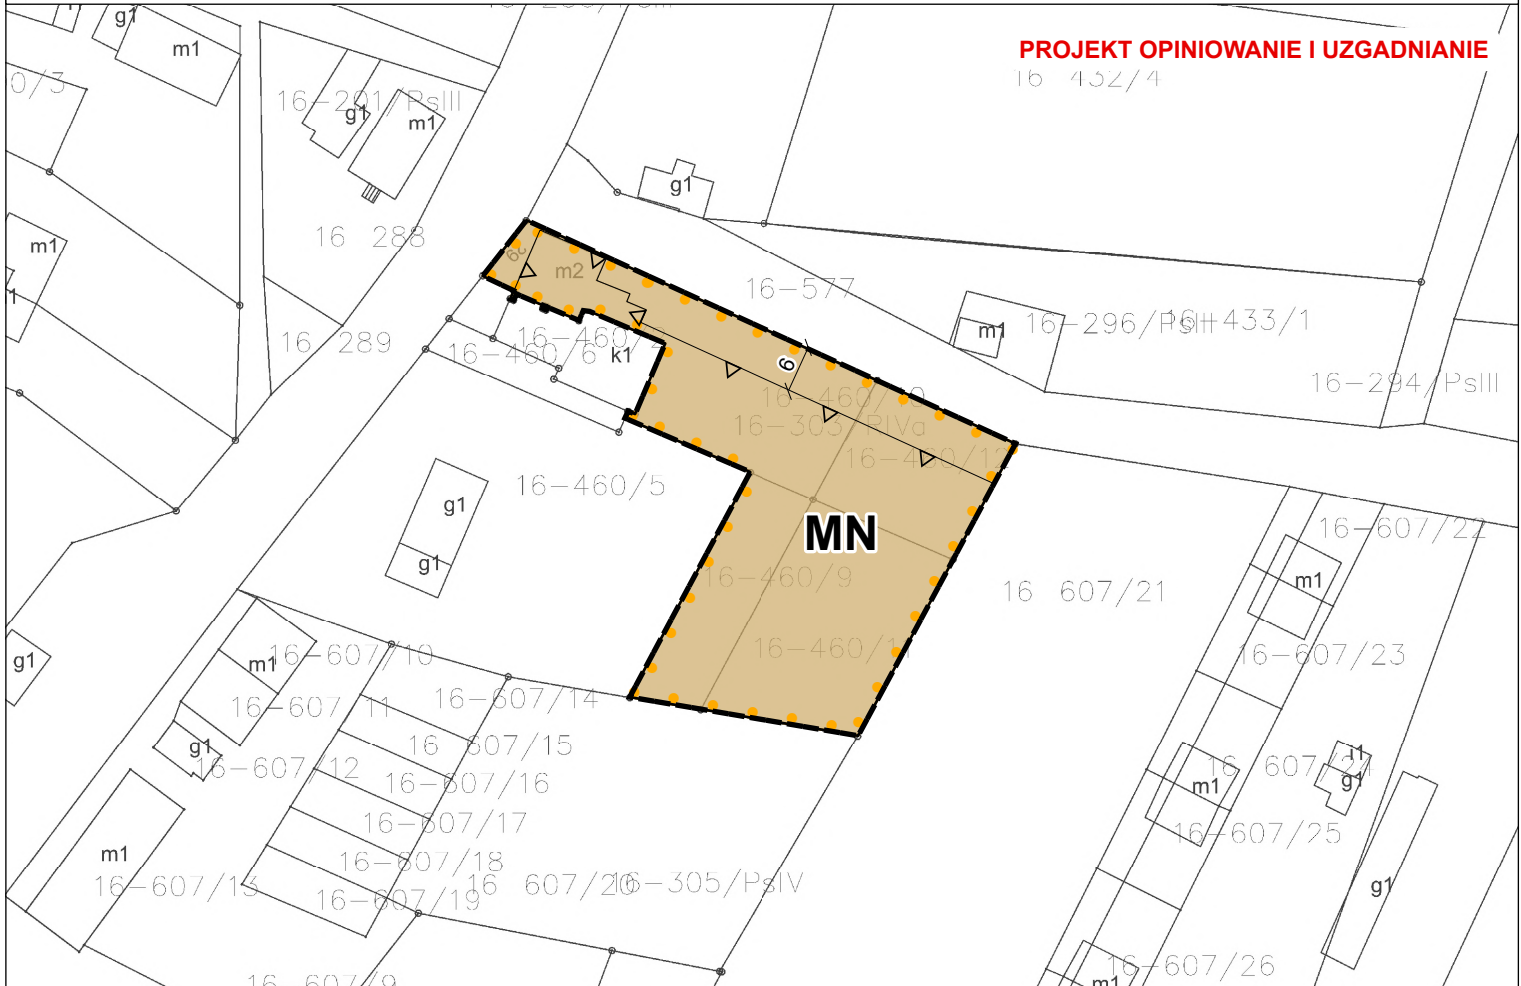

**PROJEKT OPINIOWANIE I UZGADNIANIE**  
16-452/4

## WYRYS ZE STUDIUM UWARUNKOWAŃ I KIERUNKÓW ZAGOSPODAROWANIA PRZESTRZENNEGO GMINY GÓRA

SKALA 1 : 10 000

UKŁAD WSPÓŁRZĘDNYCH: PL-2000  
ŹRÓDŁO MAPY ZASADNICZEJ W WERSJI WEKTOROWEJ:  
STAROSTWO POWIATOWE W GÓRZE  
LICENCJA NR GK.6642.860.2021\_0204\_P



SKALA 1 : 1000  
1 cm - 10 m



### OZNACZENIA GRAFICZNE


- GRANICA OBSZARU OBJĘTEGO ZMIANĄ MIEJSCOWEGO PLANU ZAGOSPODAROWANIA PRZESTRZENNEGO
- LINIE ROZGRANICZAJĄCE TERENY O RÓŻNYM PRZEZNACZENIU LUB RÓŻNYCH ZASADACH ZAGOSPODAROWANIA
- NIEPRZEKACZALNA LINIA ZABUDOWY
- MN** TEREN ZABUDOWY MIESZKANIOWEJ JEDNORODZINNEJ
- GRANICA STREFY "A" ŚCISLEJ OCHRONY KONSERWATORSKIEJ ORAZ STREFY "OW" OCHRONY KONSERWATORSKIEJ ZABYTKÓW ARCHEOLOGICZNYCH
- 6 WYMIAROWANIE WYRAŻONE W METRACH

### STRUKTURA FUNKCJONALNO - PRZESTRZENNA

- M** OBSZARY FUNKCJONALNE MIESZKANIOWE
- OCHRONA DZIEDZICTWA KULTUROWEGO**
  - STREFA "A" OCHRONY KONSERWATORSKIEJ
  - STREFA "OW" OCHRONY ZABYTKÓW ARCHEOLOGICZNYCH RÓWNOZNACZNA Z OBSZAREM W EWIDENCJI ZABYTKÓW ARCHEOLOGICZNYCH
- OCHRONA ŚRODOWISKA I PRZYRODY**
  - OBSZARY CHRONIONEGO KRAJOBRAZU
- GRANICA OPRACOWANIA ZMIANY MIEJSCOWEGO PLANU

### OPRACOWANIE JAGABUDEX-PROJEKT

ul. Marcelińska 61/8  
60-354 Poznań  
e-mail: jagabudex@wp.pl  
telefon: 510 118 515

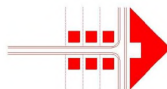

### SKŁAD ZESPOŁU AUTORSKIEGO:

mgr inż. Andrzej Jagucki  
mgr inż. Adrian Ochowiak  
mgr inż. Monika Płóciennik  
mgr Kacper Głazaczow

OBSZAR PLANU LEŻY W GRANICACH:  
- OBSZARU CHRONIONEGO KRAJOBRAZU "KRZYWIŃSKO-OSIECKIEGO"