

UCHWAŁA Nr XXI/122/08
Rady Miejskiej w Górze
z dnia 28 marca 2008 r.

**w sprawie przystąpienia do zmiany miejscowego planu zagospodarowania
przestrzennego miasta Góra - część działki nr 639/3 obręb Góra.**

Na podstawie art. 18 ust. 2 pkt. 5 ustawy z dnia 8 marca 1990 r. o samorządzie gminnym (tekst jednolity Dz. U. z 2001 roku Nr 142, poz. 1591, z 2002 r. Nr 23 poz. 220, Nr 62 poz. 558, Nr 113 poz. 984, Nr 153 poz. 1271, Nr 214 poz. 1806, z 2003 r. Nr 214, poz. 1806, Nr 80 poz. 717, Nr 162 poz. 1568, z 2004 r. nr 102 poz. 1055, Nr 116 poz. 1203, Nr 167, poz.1759, z 2005 r. Nr 172, poz. 1441, Nr 175, poz. 1457. z 2006 r. Nr 17, poz. 128, Nr 175 poz. 1457 nr 181 poz. 1337, z 2007 nr 48 poz. 327, nr 138 poz. 974) oraz art. 14 ust. 1 ustawy z dnia 27 marca 2003 r. o planowaniu i zagospodarowaniu przestrzennym (Dz. U. z 2003 roku Nr 80 poz. 717, zm. 2004 r. Dz. U. nr 6 poz. 41, nr 141 poz. 1492. z 2005 r. nr 113, poz. 954, nr 130, poz. 1087. z 2006 r. nr 45, poz. 319, nr 225 poz. 1635. z 2007 r. Nr 127 poz. 880).

Rada Miejska w Górze uchwala, co następuje:

§ 1

Przystępuje się do zmiany miejscowego planu zagospodarowania przestrzennego dla miasta Góra. – uchwała Rady Miejskiej w Górze nr XXXI/239/2005 z dnia 16 czerwca 2005 r. dla terenu w granicach przedstawionych na załączniku graficznym do niniejszej uchwały (część działki nr 639/3 obręb Góra).

§ 2

Zmiana miejscowego planu zagospodarowania przestrzennego dla gminy Góra polega na przeznaczeniu terenu, o którym mowa w § 1, pod usługi publiczne.

§ 3

Wykonanie uchwały powierza się Burmistrzowi Góry.

§ 4


Uchwała wchodzi w życie z dniem jej podjęcia.

**PRZEWODNICZĄCY
RADY MIEJSKIEJ**

Adam Mazur

Załącznik nr 1 do uchwały
Rady Miejskiej w Górze
nr XXI / 122 / 08
z dnia 28 marca 2008 r.

FRAGMENT MAPKI MIEJSCOWEGO PLANU ZAGOSPODAROWANIA PRZESTRZENNEGO
MIASTA GÓRA PRZYJĘTEGO UCHWAŁĄ RADY MIEJSKIEJ W GÓRZE NR XXXI/239/05
Z DNIA 16 CZERWCA 2005 R. SKALA 1:2000.

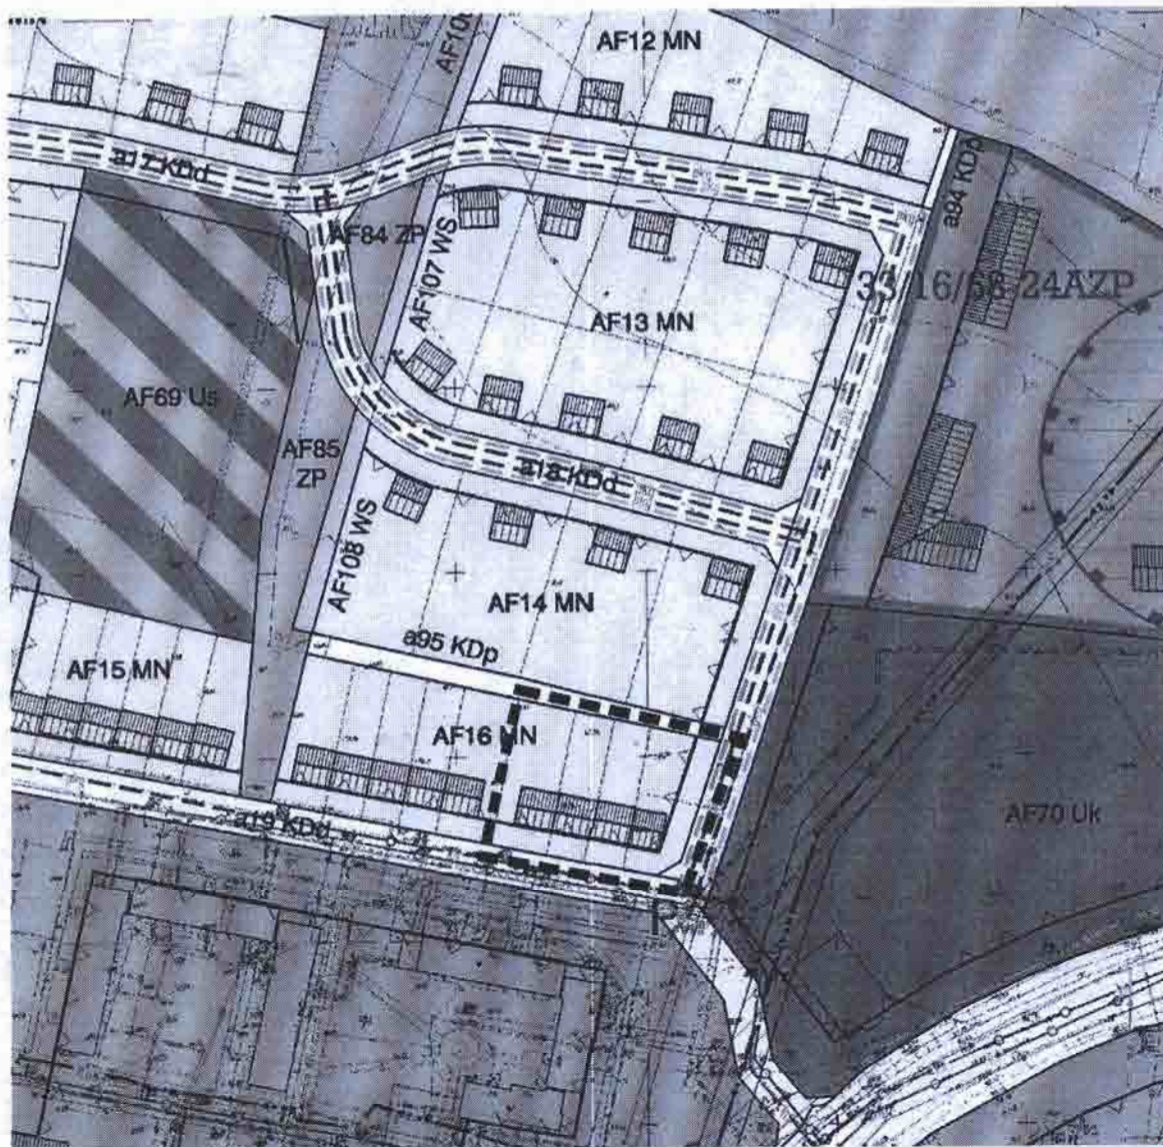

OBSZAR OBJĘTY ZMIANĄ PLANU
(część działki nr 639/3)

PRZEWODNICZĄCY
RADY MIEJSKIEJ

Adam Mazur