

**UCHWAŁA Nr XXI/123/08**  
**Rady Miejskiej w Górze**  
**z dnia 28 marca 2008 r.**

**w sprawie przystąpienia do zmiany miejscowego planu zagospodarowania  
przestrzennego gminy Góra, działka nr 938/2 i część działki nr 933 obręb Witoszyce.**

Na podstawie art. 18 ust. 2 pkt. 5 ustawy z dnia 8 marca 1990 r. o samorządzie gminnym ( tekst jednolity DZ. U. z 2001 roku Nr 142, poz. 1591, z 2002 r. Nr 23 poz. 220, Nr 62 poz. 558, Nr 113 poz. 984, Nr 153 poz. 1271, Nr 214 poz. 1806, z 2003 r. Nr 214, poz. 1806, Nr 80 poz. 717, Nr 162 poz. 1568, z 2004 r. nr 102 poz. 1055, Nr 116 poz. 1203, Nr 167, poz.1759, z 2005 r. Nr 172, poz. 1441, Nr 175, poz. 1457. z 2006 r. Nr 17, poz. 128, Nr 175 poz. 1457 nr 181 poz. 1337, z 2007 nr 48 poz. 327, nr 138 poz. 974 ) oraz art. 14 ust. 1 ustawy z dnia 27 marca 2003 r. o planowaniu i zagospodarowaniu przestrzennym ( Dz. U. z 2003 roku Nr 80 poz. 717, zm. 2004 r. Dz. U. nr 6 poz. 41, nr 141 poz. 1492. z 2005 r. nr 113, poz. 954, nr 130, poz. 1087. z 2006 r. nr 45, poz. 319, nr 225 poz. 1635. z 2007 r. Nr 127 poz. 880 ).

**Rada Miejska w Górze uchwala, co następuje:**

**§ 1**

Przystępuje się do zmiany miejscowego planu zagospodarowania przestrzennego dla gminy Góra, przyjętego uchwałą Rady Miejskiej w Górze nr XLI / 298 / 2006 z dnia 6 kwietnia 2006 r. ( Dz. Urz. Woj. Dolnośląskiego z 2006 r. Nr 115, poz. 1901 ) dla terenu w granicach przedstawionych na załączniku graficznym do niniejszej uchwały ( działka nr 938/2 i część działki nr 933 obręb Witoszyce).

**§ 2**

Zmiana miejscowego planu zagospodarowania przestrzennego dla gminy Góra polega na przeznaczeniu terenu, o którym mowa w § 1, pod tereny usług oświaty i kultury.

**§ 3**

Wykonanie uchwały powierza się Burmistrzowi Góry.

**§ 4**


Uchwała wchodzi w życie z dniem jej podjęcia.

**PRZEWODNICZĄCY  
RADY MIEJSKIEJ**

*Adam Mazur*

Załącznik nr 1 do uchwały  
Rady Miejskiej w Górze  
nr XXI / 123 /08  
z dnia 28 marca 2008 r.

FRAGMENT MAPKI MIEJSCOWEGO PLANU ZAGOSPODAROWANIA PRZESTRZENNEGO  
GMINY GÓRA PRZYJĘTEGO UCHWAŁĄ RADY MIEJSKIEJ W GÓRZE NR XLI/298/06  
Z DNIA 6 KWIETNIA 2006 R. SKALA 1:2000.

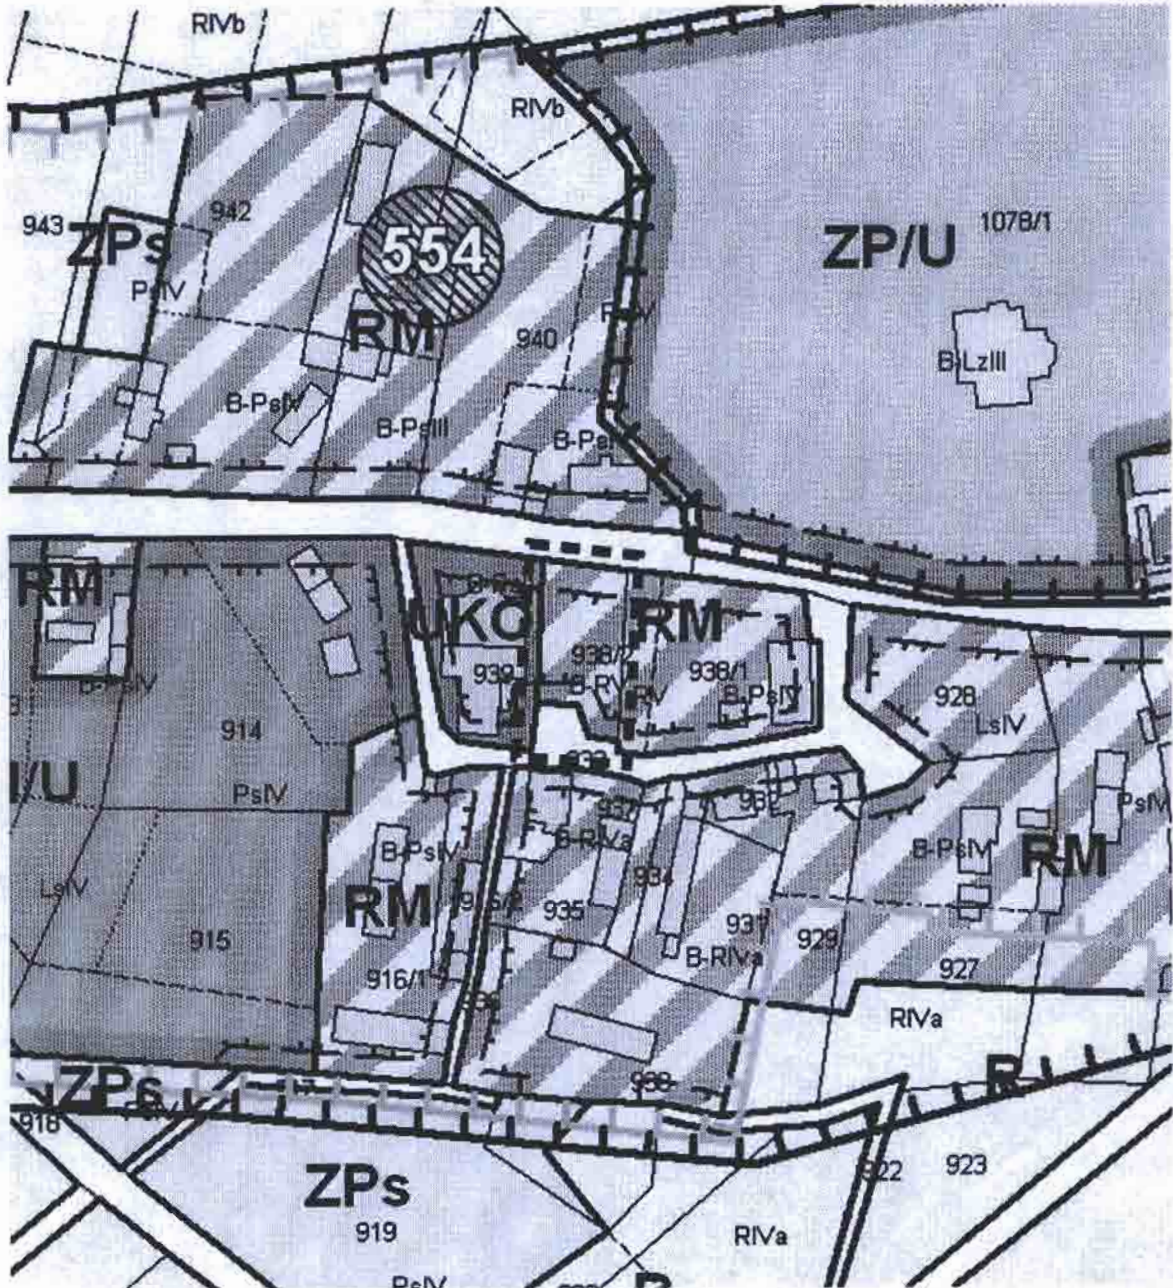

OBSZAR OBJĘTY ZMIANĄ PLANU  
( działka nr 938/2 oraz część działki nr 933 )

PRZEWODNICZĄCY  
RADY MIEJSKIEJ

*Adam Mazur*