

**UCHWAŁA NR XXXVI/363/21**  
**RADY MIEJSKIEJ GÓRY**  
**z dnia 29 października 2021 r.**

**w sprawie przystąpienia do zmiany miejscowego planu zagospodarowania przestrzennego**  
**Gminy Góra, obręb Radosław**

Na podstawie art. 14 ust. 1 w związku z art. 27 ustawy z dnia 27 marca 2003 r. o planowaniu i zagospodarowaniu przestrzennym (Dz. U. z 2021 r. poz. 741, 784 i 922) uchwała się co następuje:


§ 1. Przystępuje się do zmiany miejscowego planu zagospodarowania przestrzennego gminy Góra, obręb Radosław – uchwała Rady Miejskiej Góry nr XLIII/366/17 z dnia 22 grudnia 2017 r. (Dz. Urz. Woj. Dolnośląskiego z 2018 r. poz. 413) dla terenów przedstawionych na załączniku graficznym nr 1 i 2 do niniejszej uchwały w granicy obrębu Radosław, działki nr 314/2 i 372.

§ 2. Uchwała wchodzi w życie z dniem jej podjęcia.


skala 1:2000,

# Gmina Góra, obręb RADOSŁAW.

Załącznik Nr 1  
do uchwały nr XXXVI/363/21  
Rady Miejskiej Góry  
z dnia 29 października 2021 r.

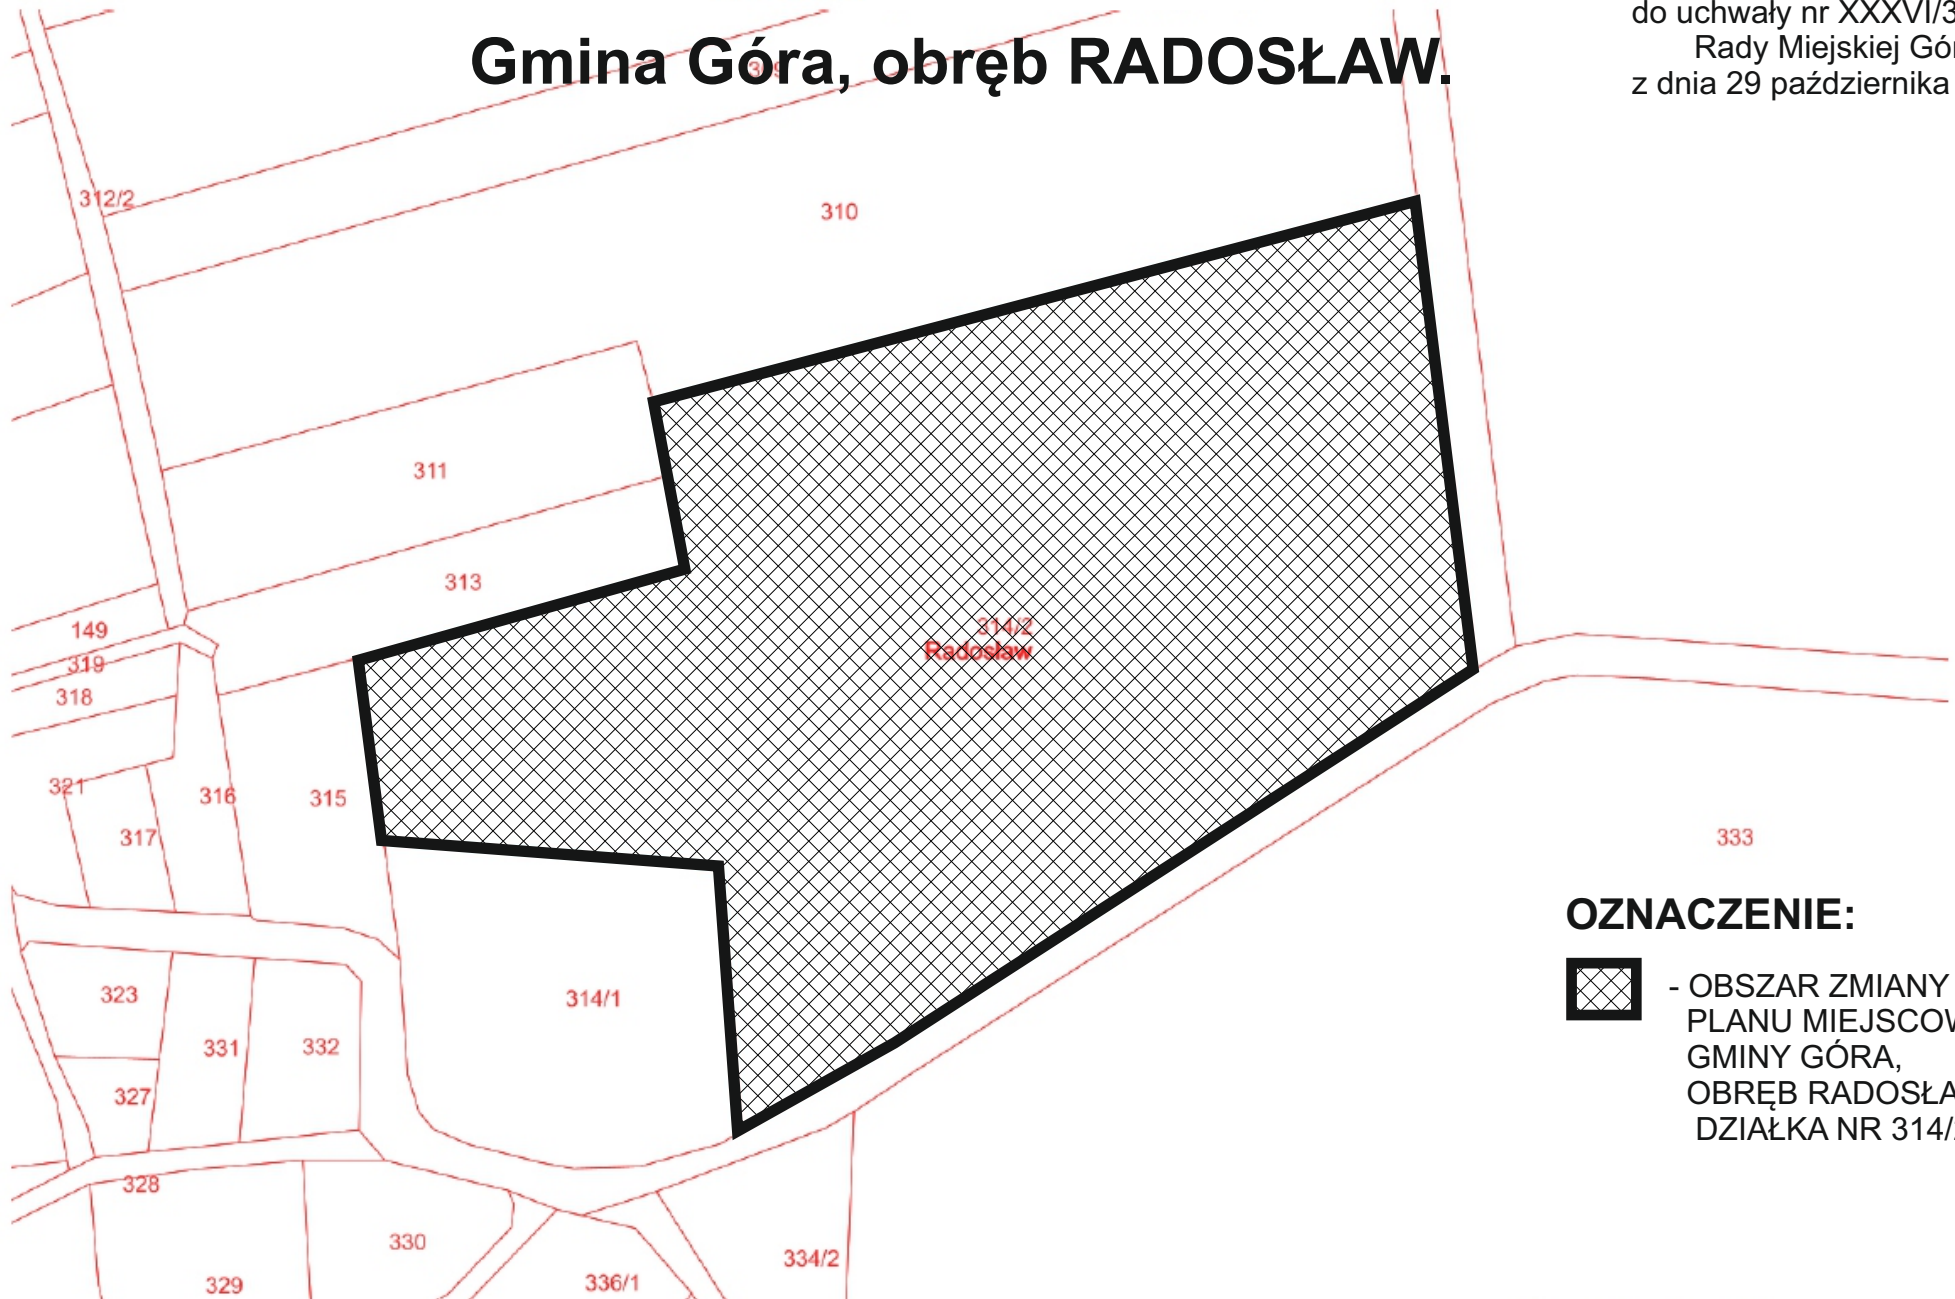

## OZNACZENIE:


-  - OBSZAR ZMIANY PLANU MIEJSCOWEGO GMINY GÓRA, OBREB RADOSŁAW. DZIAŁKA NR 314/2



skala 1:2000,

Załącznik Nr 2  
do uchwały nr XXXVI/363/21  
Rady Miejskiej Góry  
z dnia 29 października 2021 r.

## Gmina Góra, obręb RADOSŁAW.

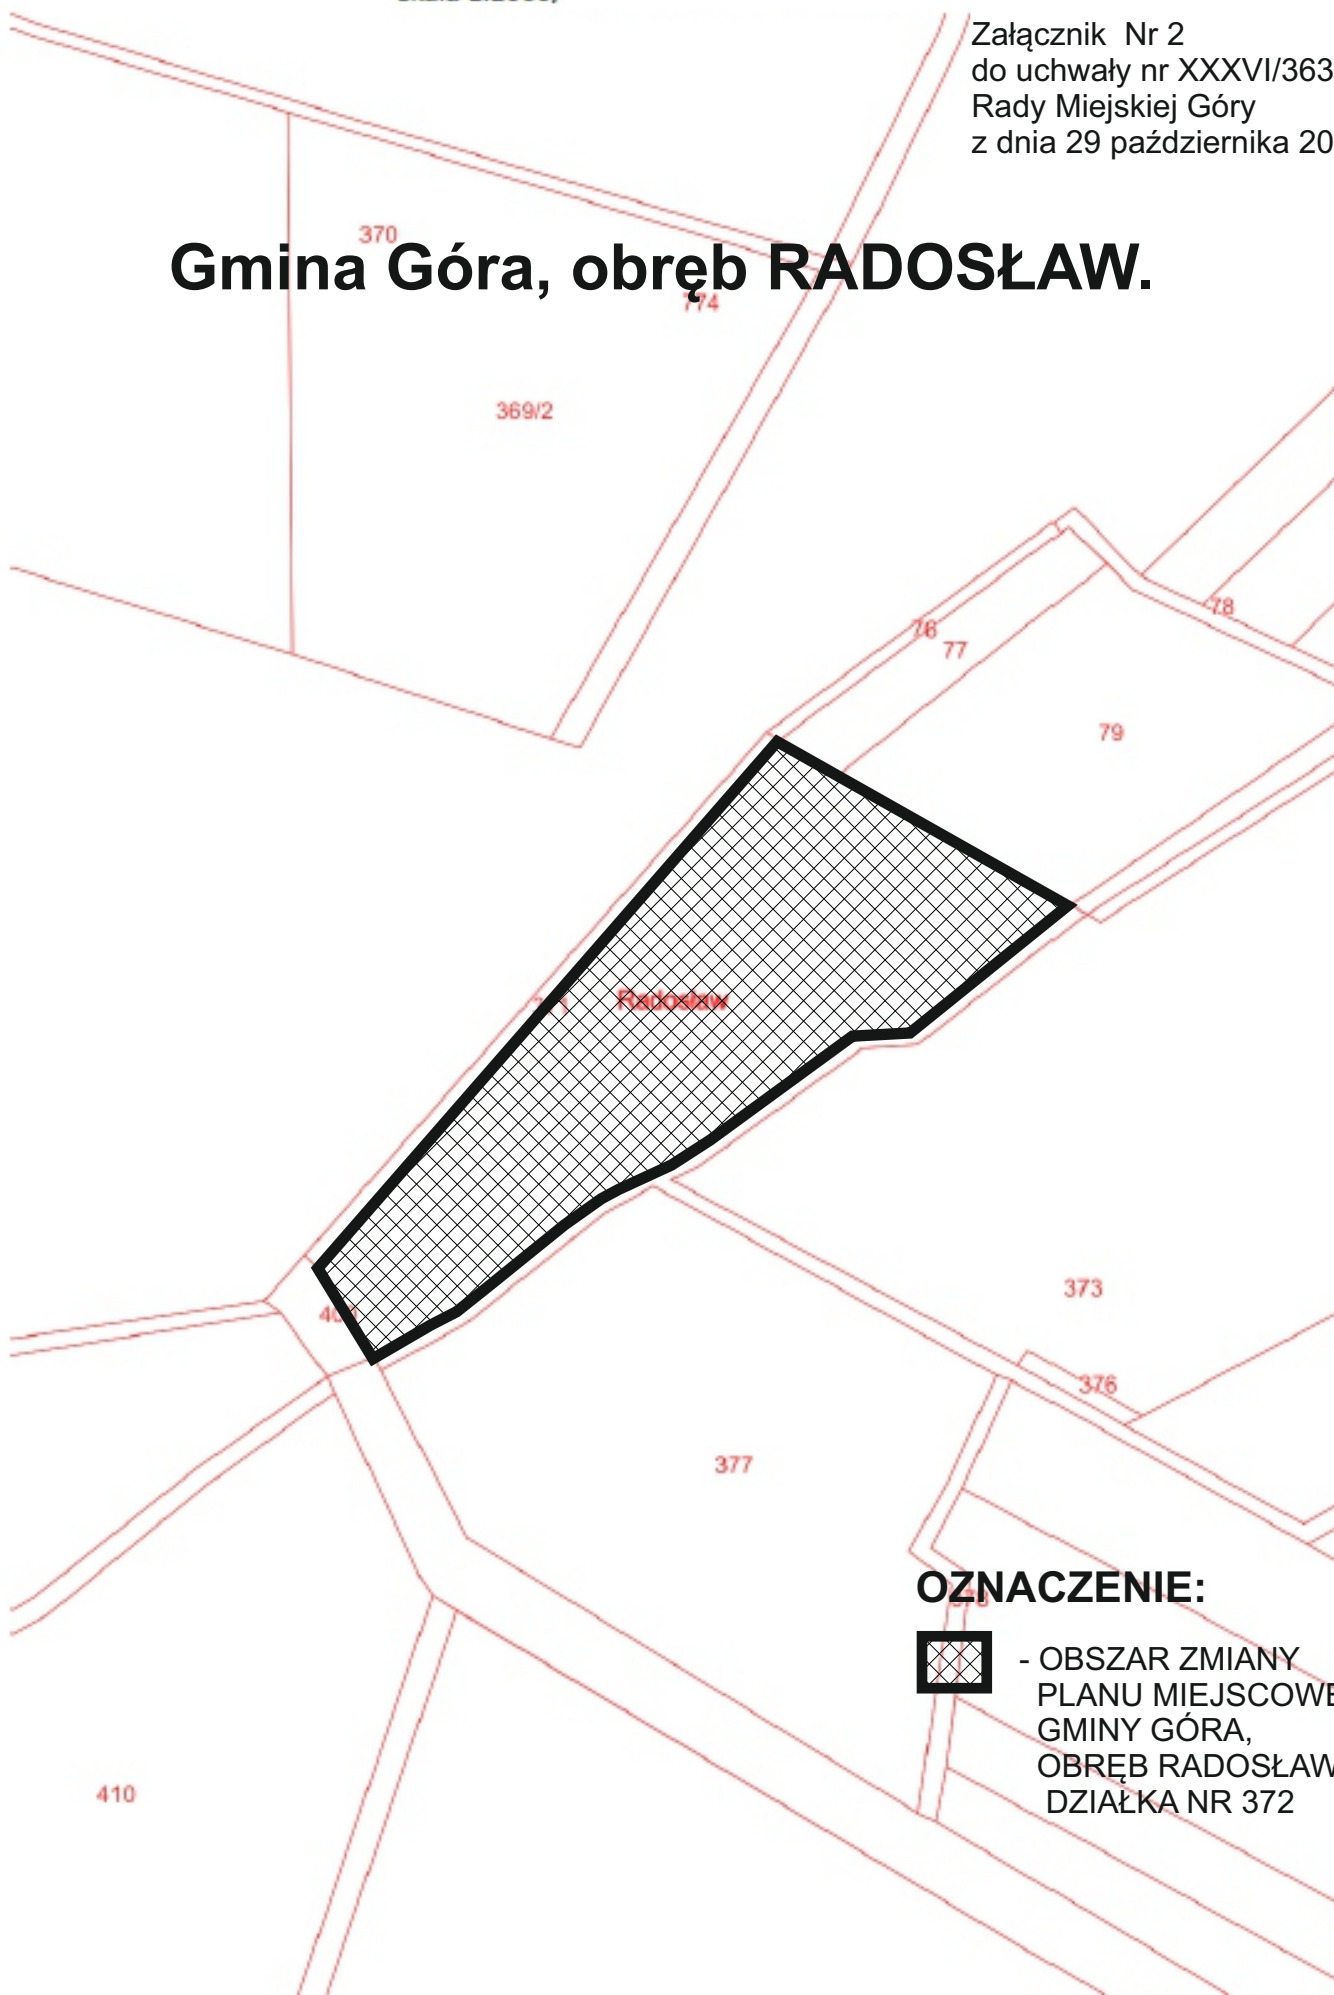

### OZNACZENIE:



- OBSZAR ZMIANY  
PLANU MIEJSCOWEGO  
GMINY GÓRA,  
OBRĘB RADOSŁAW.  
DZIAŁKA NR 372