

**UCHWAŁA NR XXXVI/364/21**  
**RADY MIEJSKIEJ GÓRY**  
**z dnia 29 października 2021 r.**

**w sprawie przystąpienia do zmiany miejscowego planu zagospodarowania przestrzennego**  
**Gminy Góra, obręb Ligota.**

Na podstawie art. 14 ust. 1 w związku z art. 27 ustawy z dnia 27 marca 2003 r. o planowaniu i zagospodarowaniu przestrzennym (Dz. U. z 2021 r. poz. 741, 784 i 922) uchwała się co następuje:


§ 1. Przystępuje się do zmiany miejscowego planu zagospodarowania przestrzennego gminy Góra, obręb Ligota – uchwała Rady Miejskiej Góry nr XIV/127/19 z dnia 28 listopada 2019 r. (Dz. Urz. Woj. Dolnośląskiego z 2019 r. poz. 7670) dla terenów przedstawionych na załączniku graficznym do niniejszej uchwały w granicy obrębu Ligota, działki nr 460/2, 460/5, 460/6, 460/9, 460/10, 460/11, 460/12.

§ 2. Uchwała wchodzi w życie z dniem jej podjęcia.

skala 1:1000.

Załącznik  
do uchwały nr XXXVI/364/21  
Rady Miejskiej Góry  
z dnia 29 października 2021r.

## Gmina Góra, obręb LIGOTA.

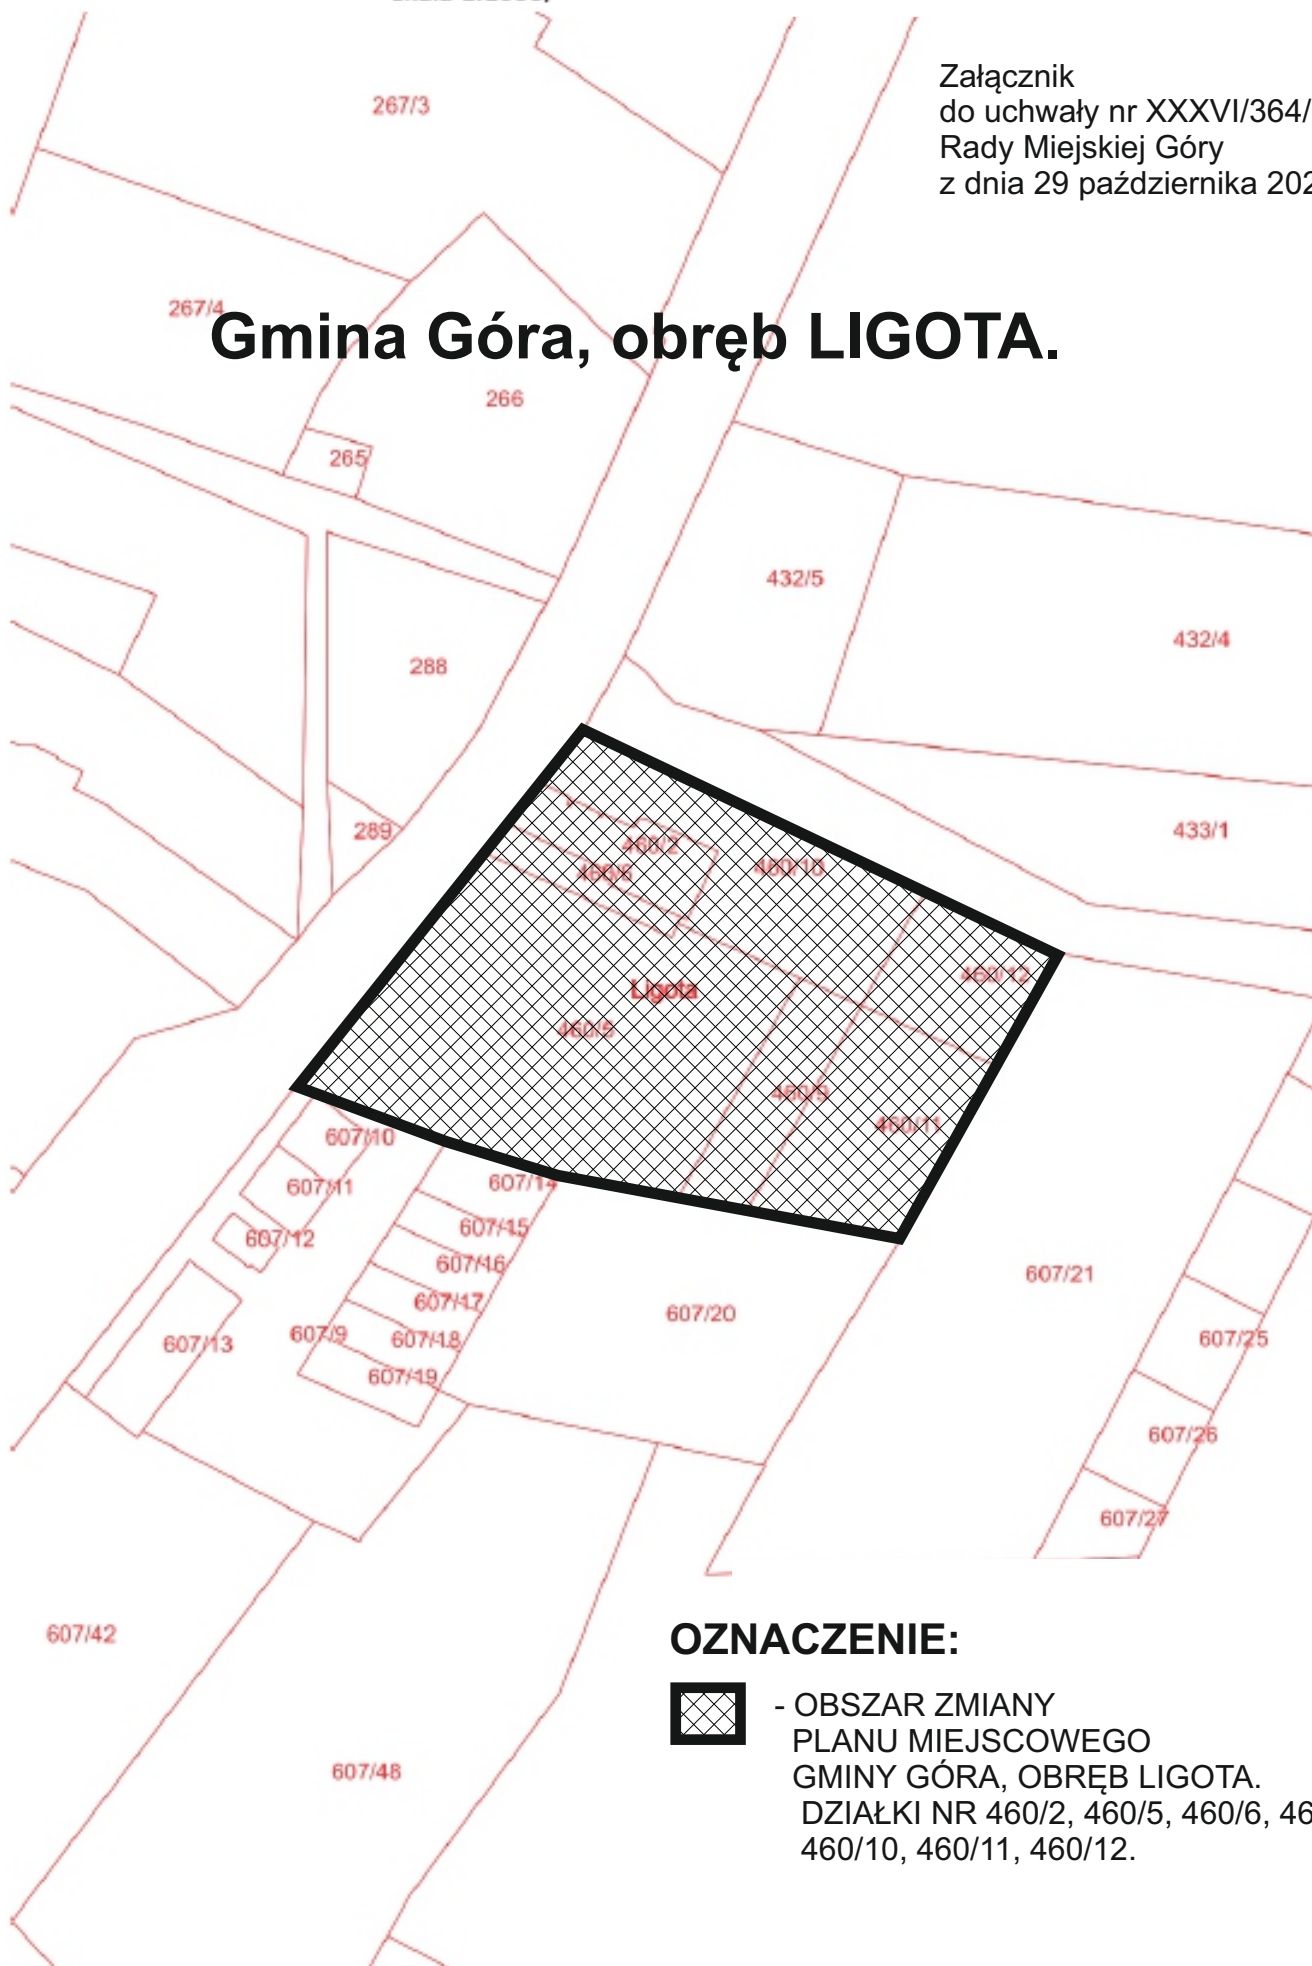

### OZNACZENIE:



- OBSZAR ZMIANY  
PLANU MIEJSCOWEGO  
GMINY GÓRA, OBREB LIGOTA.  
DZIAŁKI NR 460/2, 460/5, 460/6, 460/9,  
460/10, 460/11, 460/12.

