

**UCHWAŁA NR XXXVI/365/21**  
**RADY MIEJSKIEJ GÓRY**  
**z dnia 29 października 2021 r.**

**w sprawie przystąpienia do zmiany miejscowego planu zagospodarowania przestrzennego  
miasta Góra**

Na podstawie art. 14 ust. 1 w związku z art. 27 ustawy z dnia 27 marca 2003 r. o planowaniu i zagospodarowaniu przestrzennym (Dz. U. z 2021 r. poz. 741, 784 i 922) uchwała się co następuje:

§ 1. Przystępuje się do zmiany miejscowego planu zagospodarowania przestrzennego miasta Góra przyjętego uchwałą Rady Miejskiej Góry nr L/426/18 z dnia 21 czerwca 2018 r. w sprawie miejscowego planu zagospodarowania przestrzennego miasta Góra (Dz. Urz. Woj. Dolnośląskiego z 2018 r. , poz. 3888), dla terenu przedstawionego na załączniku graficznym do niniejszej uchwały.


§ 2. Teren przewidziany do zmiany obejmuje działki nr 1900/3 i 1899/2.

§ 3. Uchwała wchodzi w życie z dniem jej podjęcia.

skala 1:1000.

# Miasto GÓRA

Załącznik  
do uchwały nr XXXVI/365/21  
Rady Miejskiej Góry  
z dnia 29 października 2021 r.

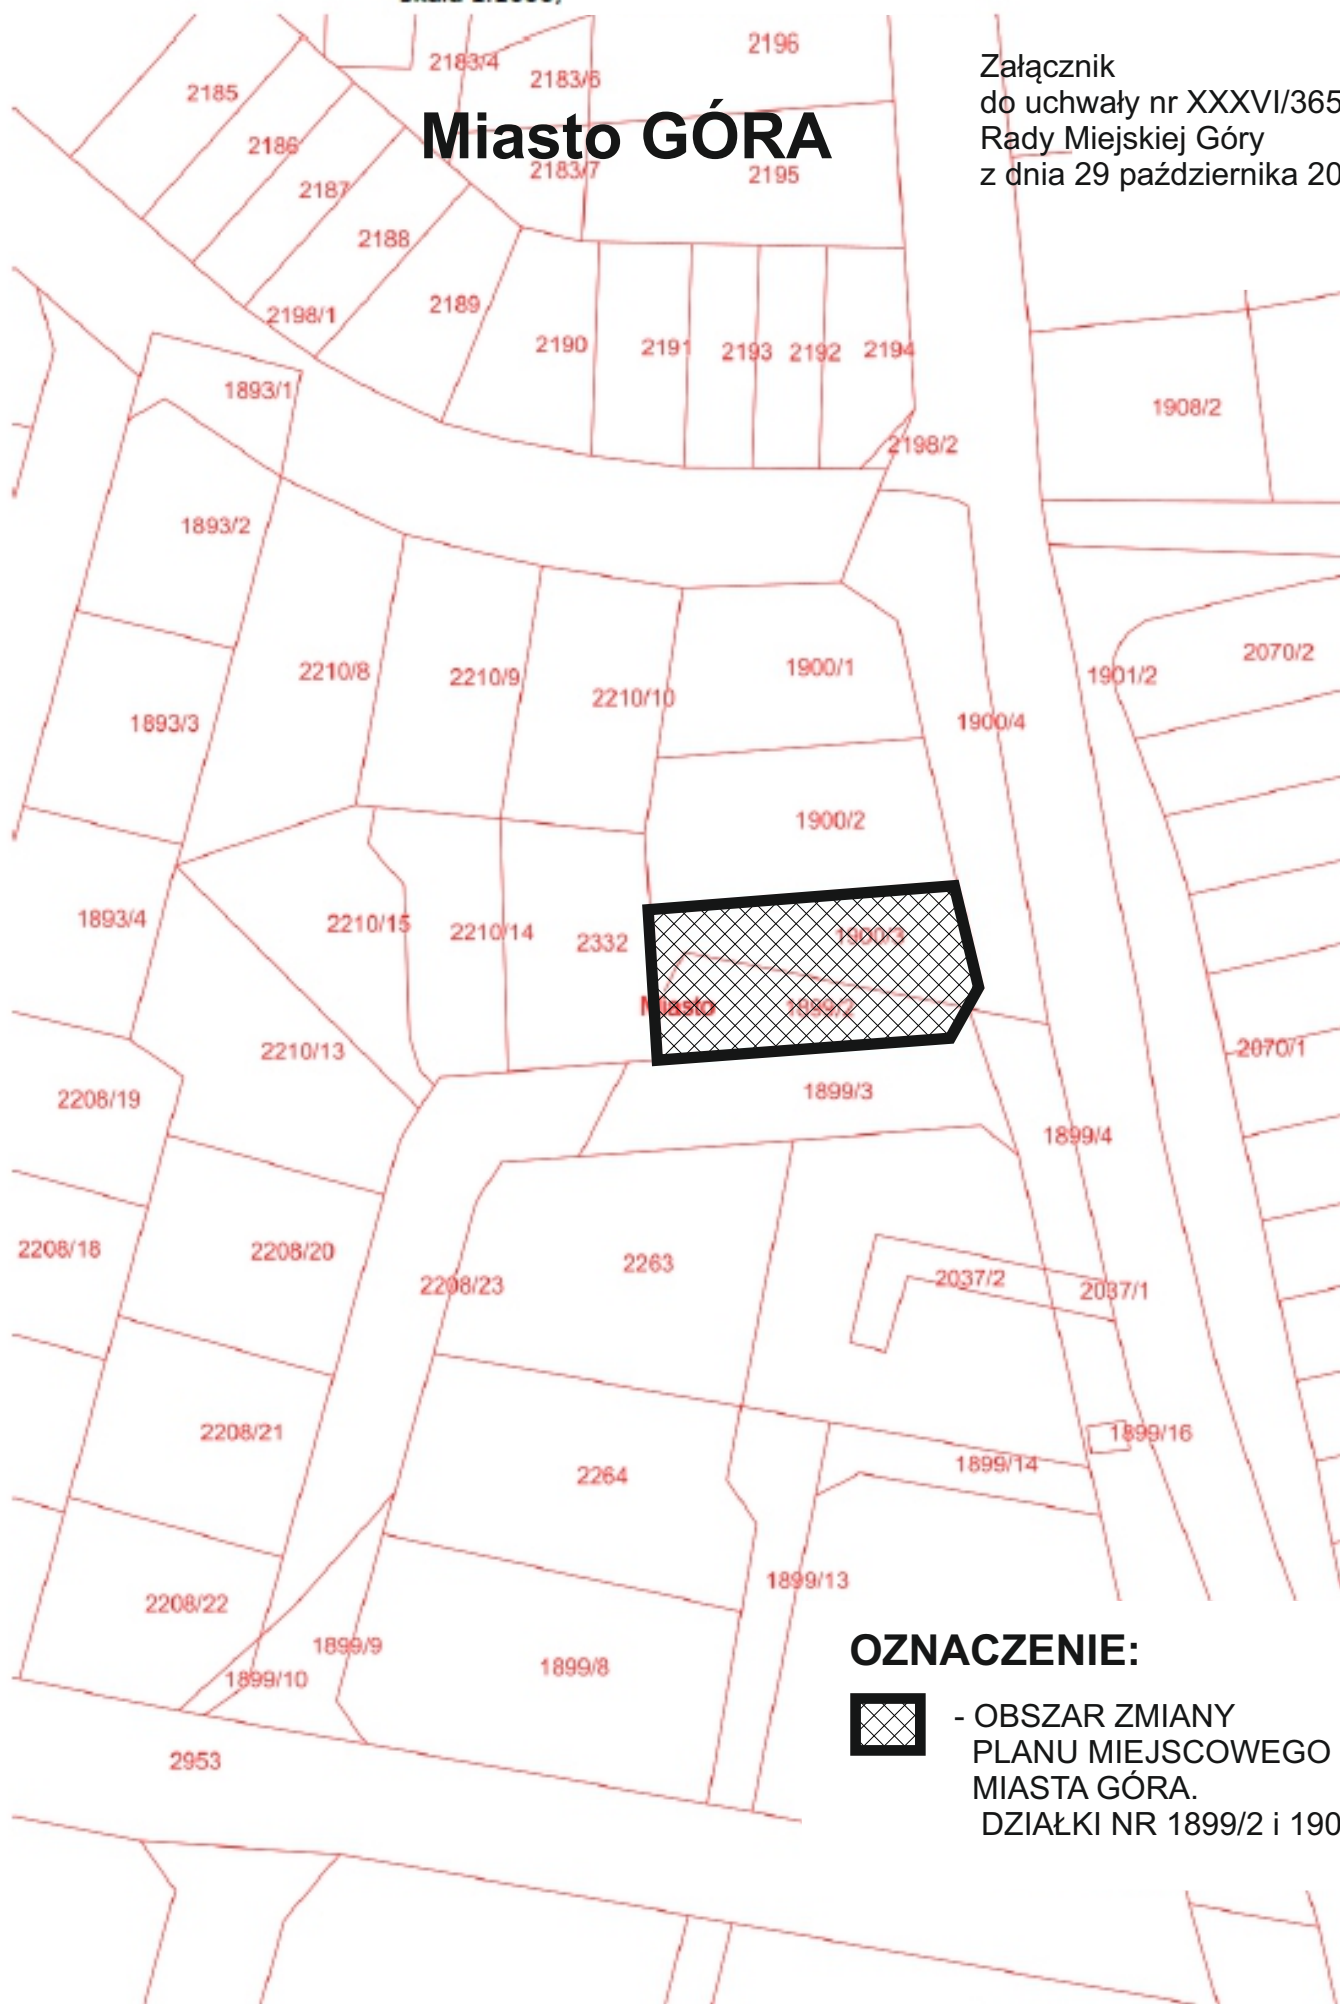

## OZNACZENIE:



- OBSZAR ZMIANY  
PLANU MIEJSCOWEGO  
MIASTA GÓRA.  
DZIAŁKI NR 1899/2 i 1900/3

0 10 20 30m