

UCHWAŁA NR XLII/343/17
RADY MIEJSKIEJ GÓRY
z dnia 28 listopada 2017 r.


**w sprawie przystąpienia do zmiany miejscowego planu zagospodarowania
przestrzennego Gminy Góra, obręb Wierzowice Małe**

Na podstawie art. 14 ust. 1 w związku z art. 27 ustawy z dnia 27 marca 2003 r. o planowaniu i zagospodarowaniu przestrzennym (Dz. U. z 2017 r. poz. 1073) uchwała się co następuje:

§ 1. Przystępuje się do zmiany miejscowego planu zagospodarowania przestrzennego dla Gminy Góra, przyjętego uchwałą nr XLI/298/06 Rady Miejskiej w Górze z dnia 6 kwietnia 2006 r. (Dz. Urz. Woj. Doln. z 2006 r. Nr 115, poz. 1901) dla terenu przedstawionego na załączniku graficznym do niniejszej uchwały w granicy obrębu Wierzowice Małe.

§ 2. Uchwała wchodzi w życie z dniem jej podjęcia.

Załącznik
do uchwały nr XLII/343/17
Rady Miejskiej Góry
z dnia 28 listopada 2017 r.

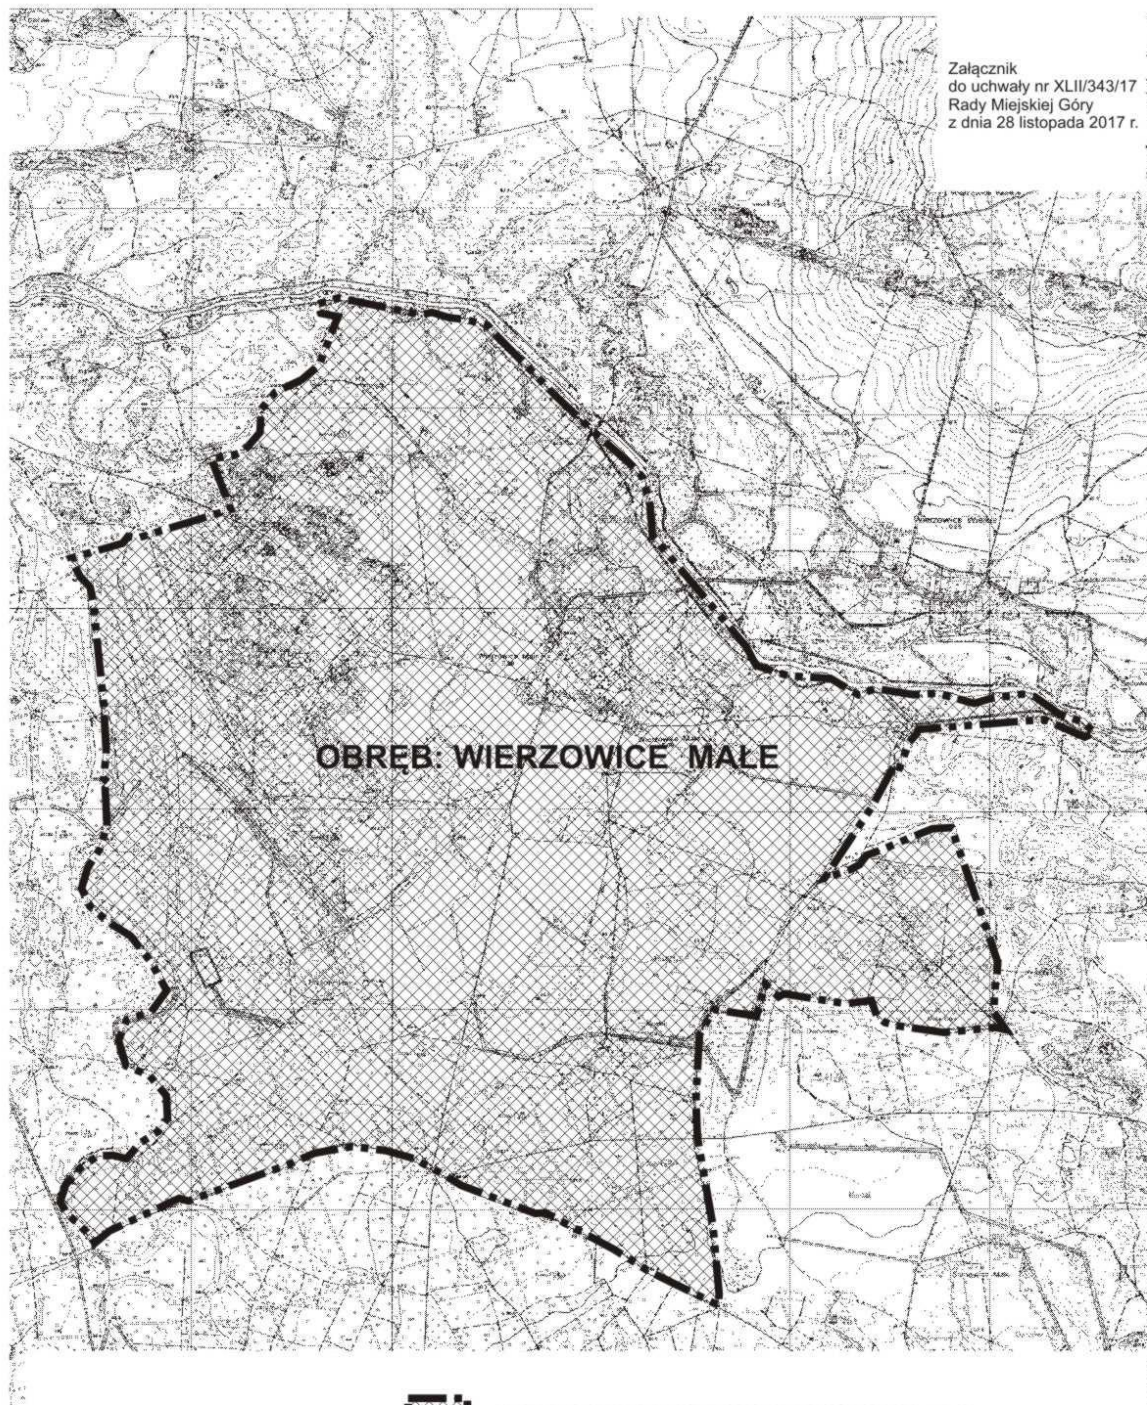

OZNACZENIE:



- OBSZAR ZMIANY MIEJSCOWEGO PLANU ZAGOSPODAROWANIA
PRZESTRZENNEGO GMINY GÓRA, OBRĘB WIERZOWICE MAŁE