

**UCHWAŁA NR LIX/531/23**  
**RADY MIEJSKIEJ GÓRY**  
**z dnia 13 lutego 2023 r.**

**w sprawie przystąpienia do zmiany miejscowego planu zagospodarowania przestrzennego gminy Góra, obręb Wierzowice Małe.**

Na podstawie art. 14 ust. 1 w związku z art. 27 ustawy z dnia 27 marca 2003 r. o planowaniu i zagospodarowaniu przestrzennym (Dz. U. z 2022 r. poz. 503, 1846, 2185 i 2747) uchwała się co następuje:

§ 1. Przystępuje się do zmiany miejscowego planu zagospodarowania przestrzennego gminy Góra, obręb Wierzowice Małe przyjętego uchwałą Rady Miejskiej Góry nr XXXVI/367/21 z dnia 29 października 2021 r. (Dz. Urz. Woj. Dolnośląskiego z 2021 r. , poz. 5141) dla terenu przedstawionego na załączniku graficznym do niniejszej uchwały.


§ 2. Teren przewidziany do zmiany obejmuje działkę nr 43/5 oraz część działki nr 43/4.

§ 3. Uchwała wchodzi w życie z dniem jej podjęcia.

**PRZEWODNICZĄCY**  
**RADY MIEJSKIEJ**  
  
**Arkadiusz Szuper**


Załącznik do uchwały  
nr LIX/531/23  
Rady Miejskiej Góry  
z dnia 13 lutego 2023 r.

## Obręb: Wierzowice Małe

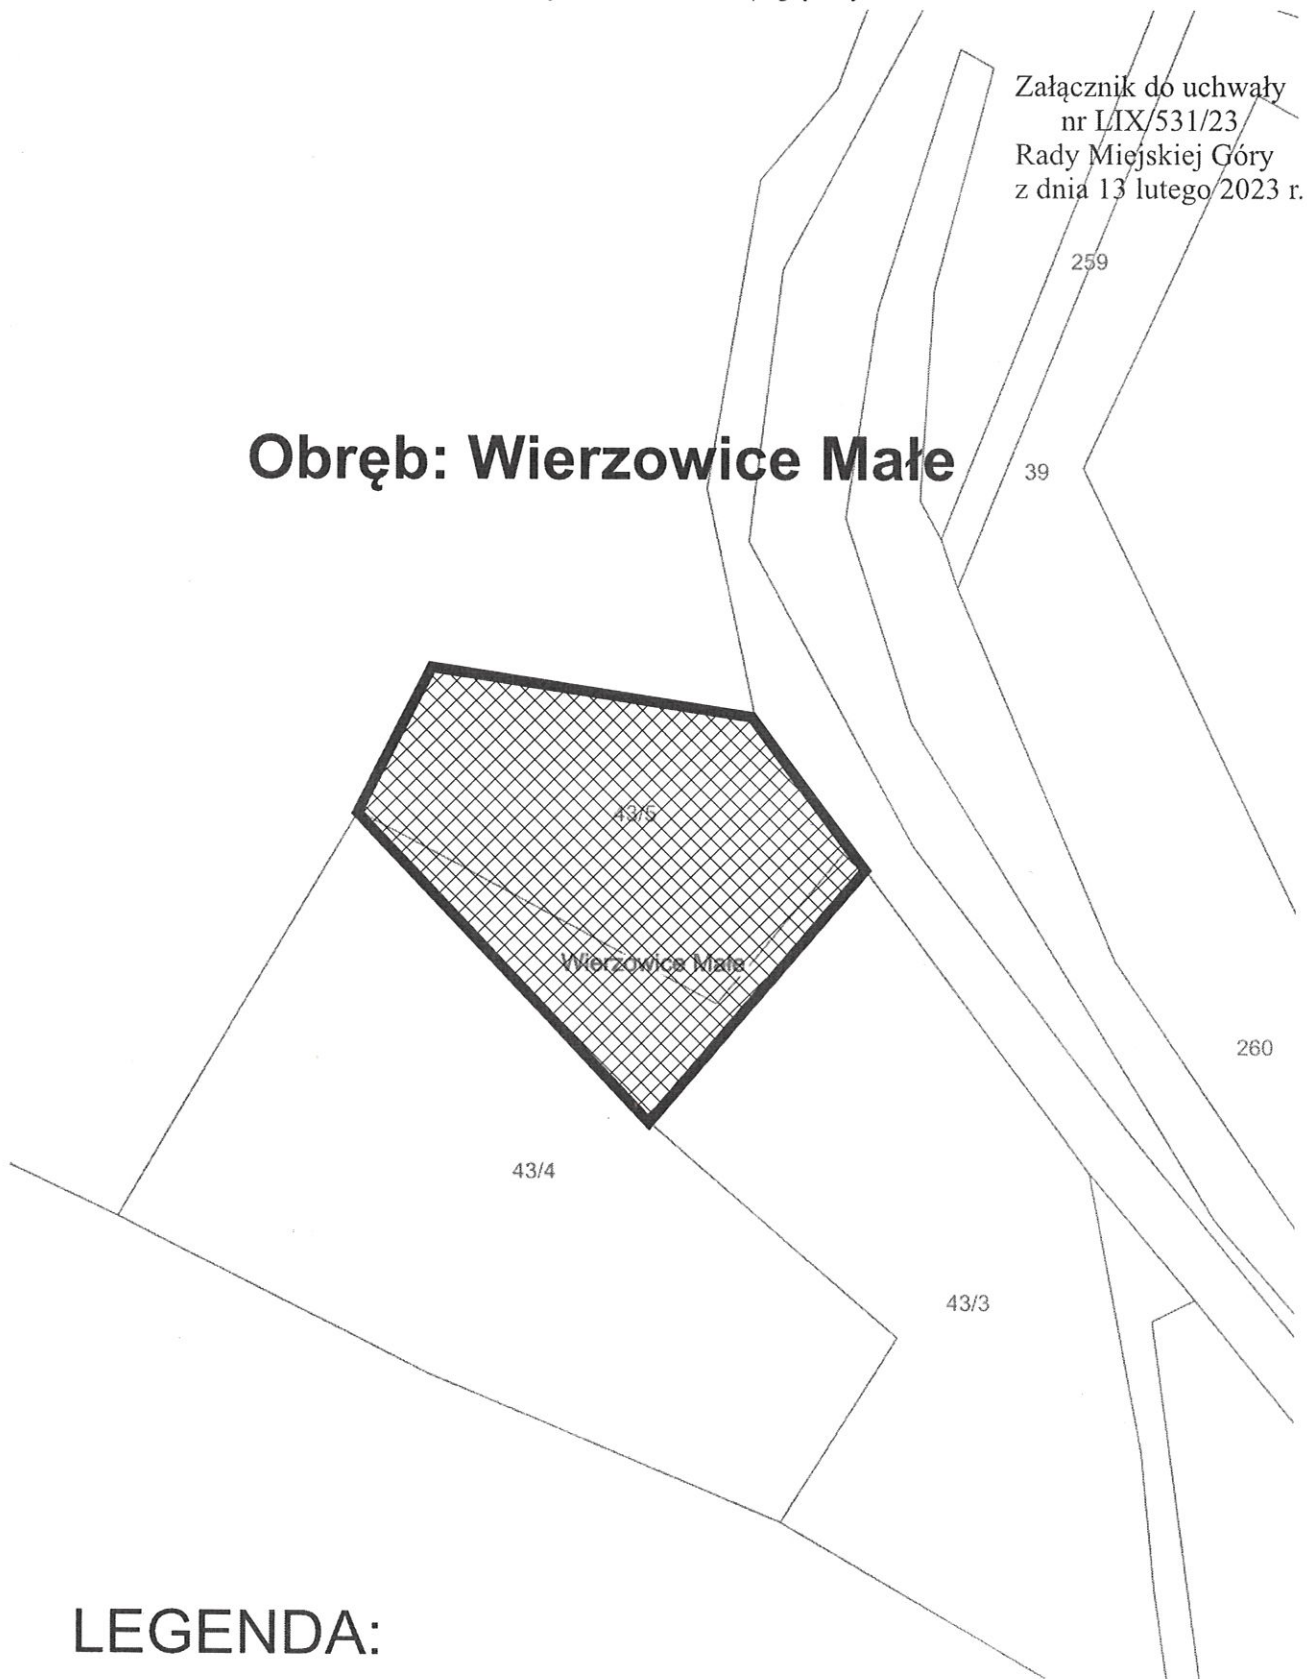

### LEGENDA:

45

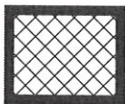

- OBSZAR ZMIANY MIEJSCOWEGO PLANU ZAGOSPODAROWANIA PRZESTRZENNEGO GMINY GÓRA, OBRĘB WIERZOWICE MAŁE DLA DZIAŁKI NR 43/5 ORAZ CZĘŚCI DZIAŁKI NR 43/4.

PRZEWODNICZĄCY  
RADY MIEJSKIEJ  
*Arkadiusz Szuper*

0 10 20 30m

264