




ZMIANA MIEJSCOWEGO PLANU ZAGOSPODAROWANIA PRZESTRZENNEGO MIASTA GÓRA

ZAŁĄCZNIK NR 1

SKALA 1:1000

0 10 20 30 40 50 m

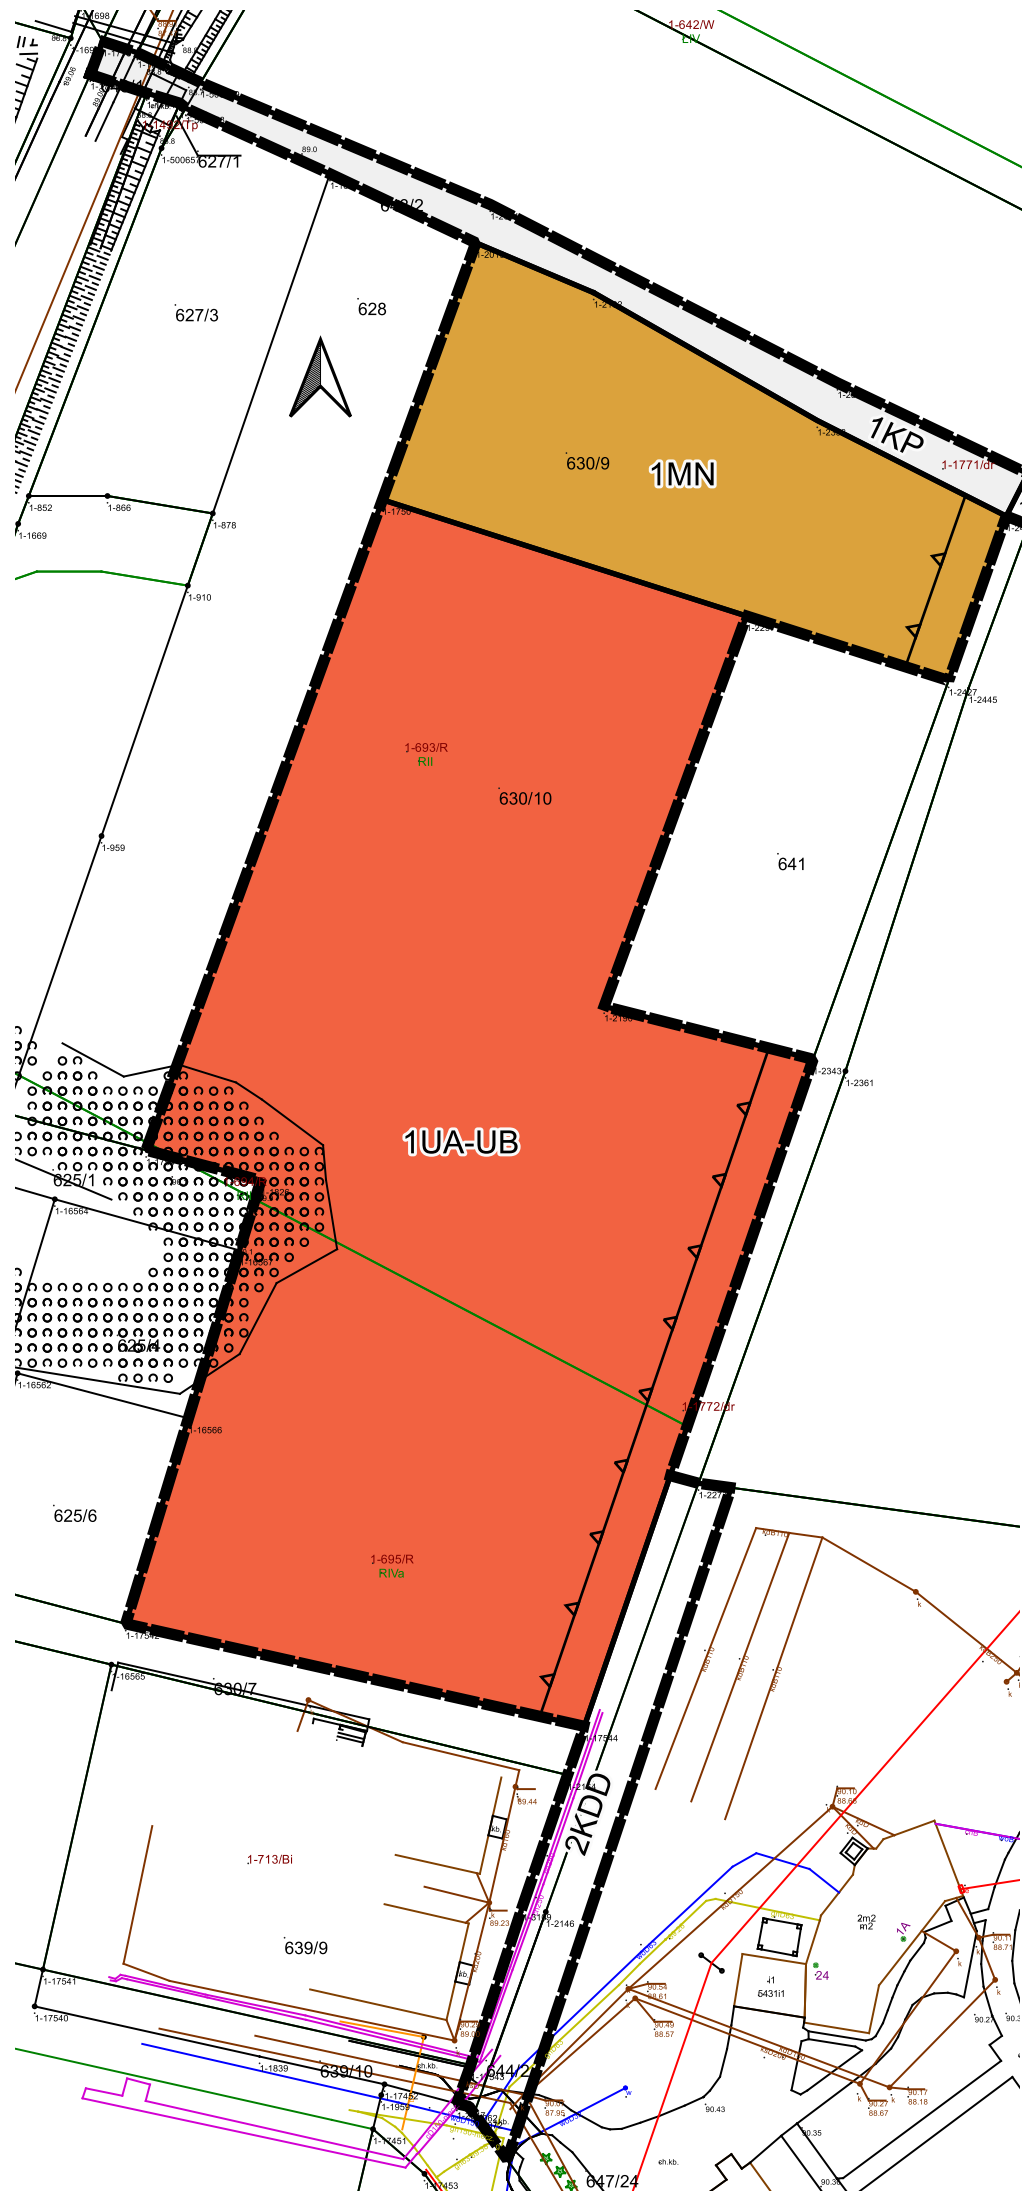

WYRYS ZE STUDIUM UWARUNKOWAŃ I KIERUNKÓW
ZAGOSPODAROWANIA PRZESTRZENNEGO GMINY GÓRA



Granica obszaru objętego planem

LEGENDA:

	GRANICA GMINY
	GRANICA WOJEWÓDZTWA
	GRANICE OBSZARÓW FUNKCYJNALNYCH
	GRANICE OBSZARÓW
	STREFA W OCHRONIE KONSERWATORSKIEJ
	STREFA W OCHRONIE ZABYTKÓW ARCHEOLOGICZNYCH
	STREFA W OCHRONIE ŚRODOWISKA I PRZYRODY
	SUROWCE MINERALNE
	OCHRONA PRZECIWPÓWODZIOWA
	KOMUNIKACJA I TRANSPORT
	INFRASTRUKTURA TECHNICZNA

LEGENDA

	Granica obszaru objętego planem
	Linia rozgraniczająca tereny o różnym przeznaczeniu lub różnych zasadach zagospodarowania
	Nieprzekraczalna linia zabudowy
	MN Teren zabudowy mieszkaniowej jednorodzinnej
	UA-UB Teren usług biurowych i administracji lub usług bezpieczeństwa i porządku publicznego
	KDD Teren drogi dojazdowej
	KP Teren komunikacji pieszo-rowerowej
	Linia sieci elektroenergetycznej średniego napięcia
	Pas technologiczny ograniczonego zagospodarowania dla linii sieci elektroenergetycznej średniego napięcia

Obszar objęty planem znajduje się w całości w granicach:

- złoża gazu ziemnego "Żuchłów",
- terenu i obszaru górniczego "Żuchłów",
- strefy ochrony konserwatorskiej "OW" dla zabytków archeologicznych tożsamej z obszarem ujętym w ewidencji zabytków archeologicznych